


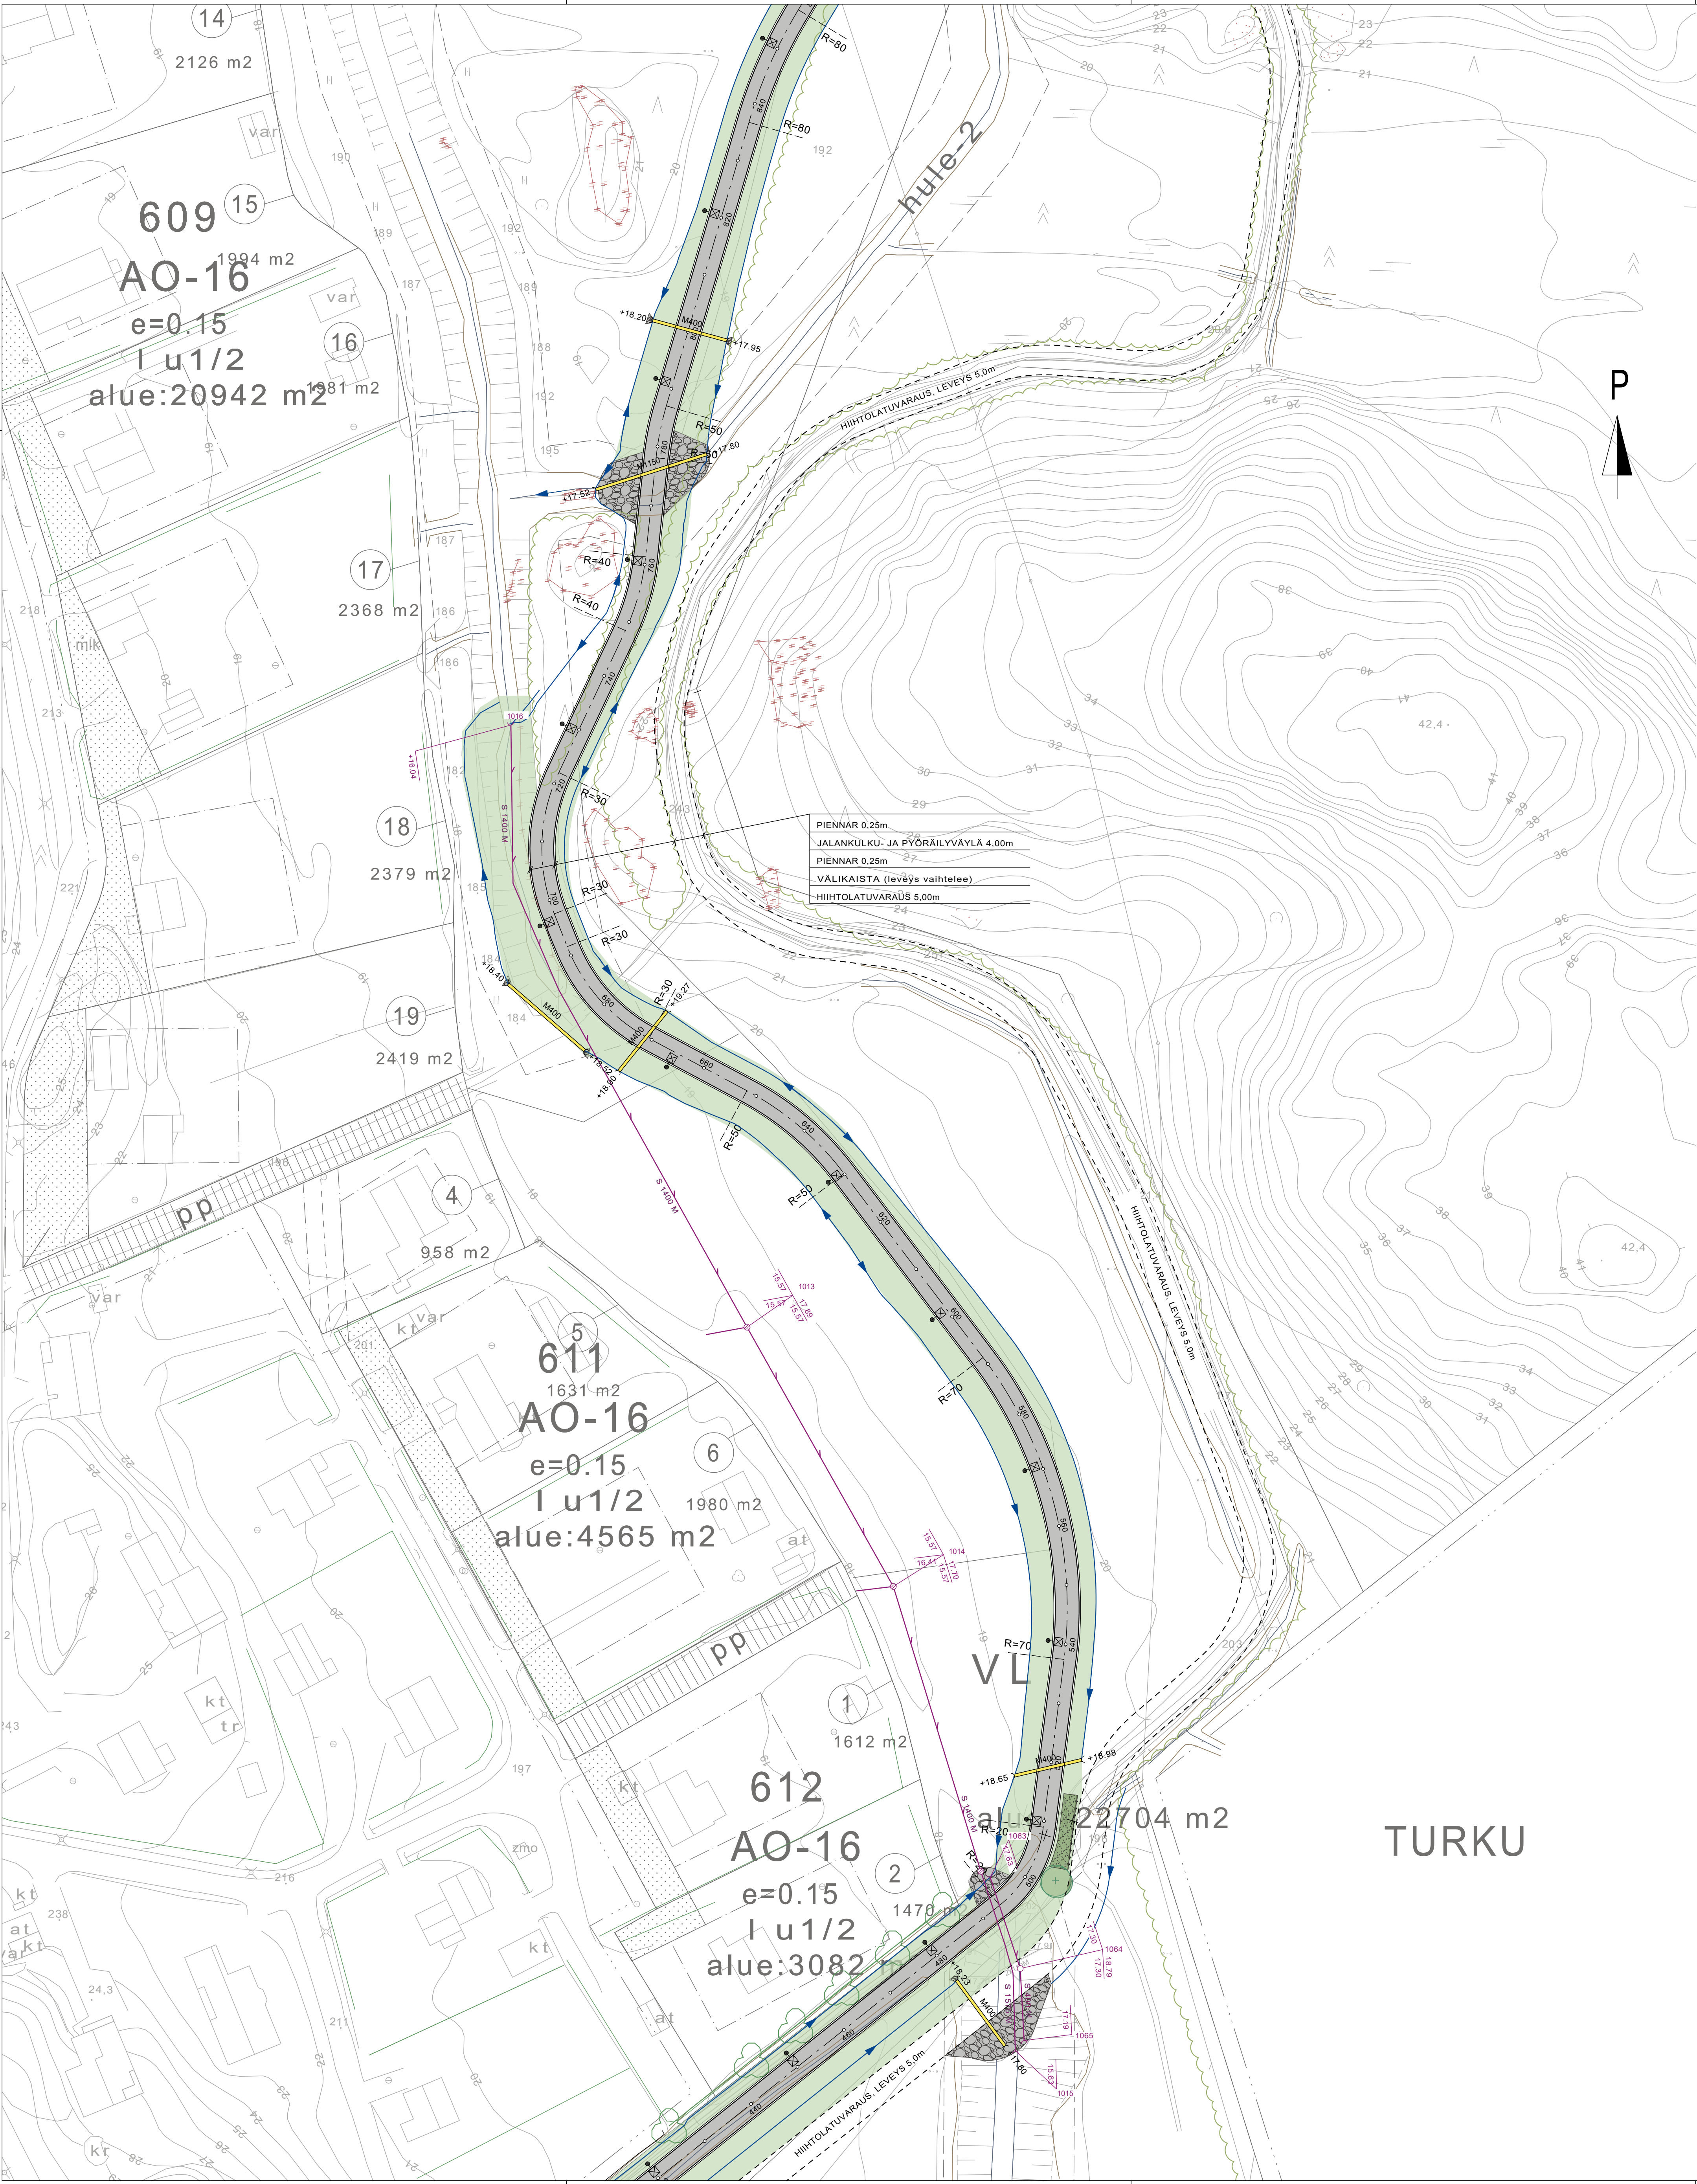

- MERKINTÖJEN SELITYKSET:
- NYKYINEN PUUSTON RAJA, SIJAINTI VIITEELLINEN
 - SUUNNITELTU JALANKULKU- JA PYÖRÄILYVÄYLÄ, ASFALTTI
 - HIHITOLATUVARAUS, KIVITUHKA
 - RAKENNETTU TAI RAKENTEILLA OLEVA KATU / JALANKULKU- JA PYÖRÄILYVÄYLÄ
 - MOLSKOTTIVERHOUS
 - NURMI
 - NIITTY
 - METSITYS
 - ISTUTETTAVA PUU
 - ISTUTETTAVA PENSASRYHMÄ
 - KASVILLISUUDEN SUOJA-AITA
 - SUUNNITELTU PAINANNE JA VIRTAAUSSUUNTA
 - MITATTU NYKYINEN OJA
 - NYKYINEN HULEVESIVEMÄRI
 - SUUNNITELTU HULEVESIVEMÄRI
 - NYKYINEN RUMPU
 - SUUNNITELTU RUMPU
 - UUSI LED-VALAISIN
 - MITATTU AVOKALLIO

Koordinaattijärjestelmä		ETRS-GK23		Kortteijärjestelmä		N2000	
Kaup.osa/Kylä		Korttelit/Tila		Tontti/R:n:o		Viranomaisen arkistointimerkintöjä varten	
Kuloinen							
Rakennuslomapide				Piirustalsi			
Uudisrakentaminen				Katupiirustus			
Rakennuskohteen nimi ja osoite				Piirustuksen sisällö		Mittakaava	
Kuloistenmetsän jalankulku- ja pyöräilyväylä				Asemapiirustus plv 440-840		1:500	
		Päiväys		16.6.2025		Piir. n:o	
		Suunnittelijan allekirjoitus				Ark. n:o	
		Piirt.		Tark.		Hyv.	
		SUUNNITTELIJA		TIEDOTE			
		M. Katajamäki		SUUNN.ALA		TYÖ N:O	
		PIIRIT				PIIR N:O	
		M. Katajamäki		TKA		MUUTOS	
		ZAK. M. Söderholm		TKA			
Sweco Finland Oy		16.6.2025		TKA		25020231	
TURKU						K VI 415	