



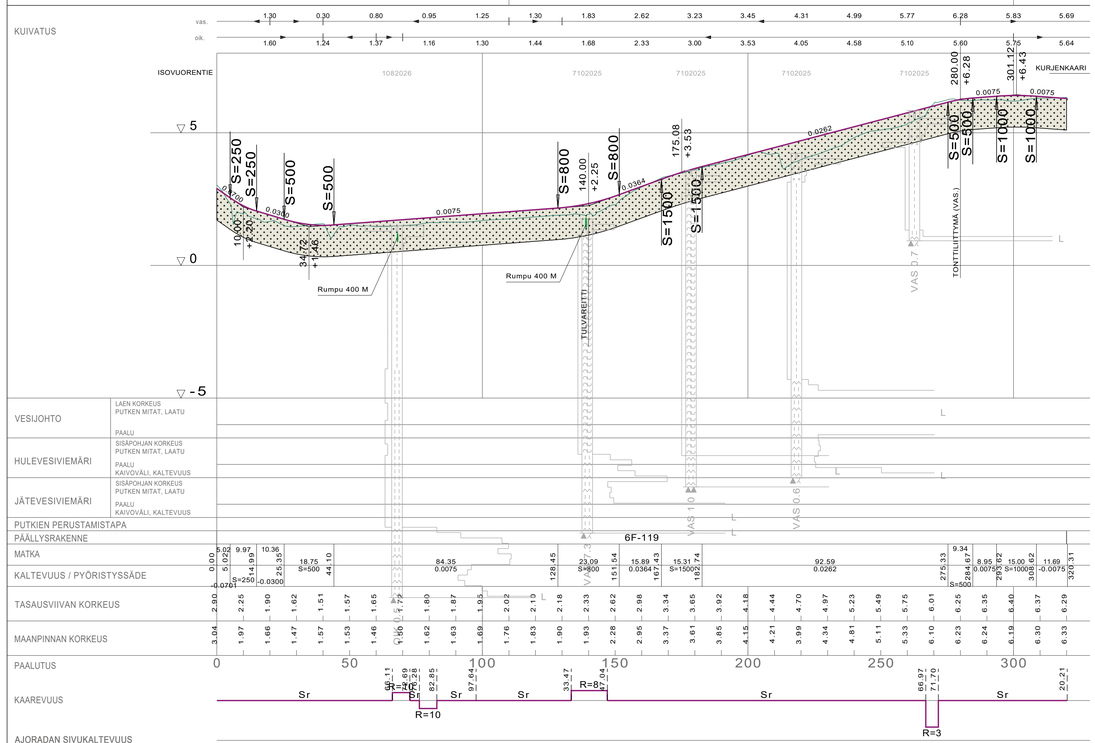


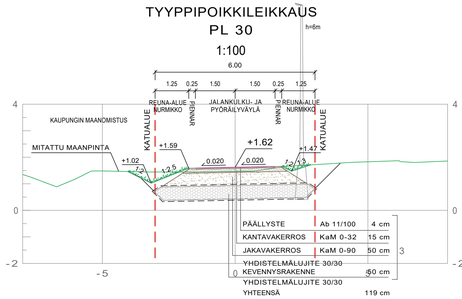

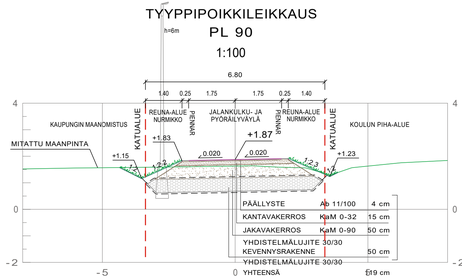

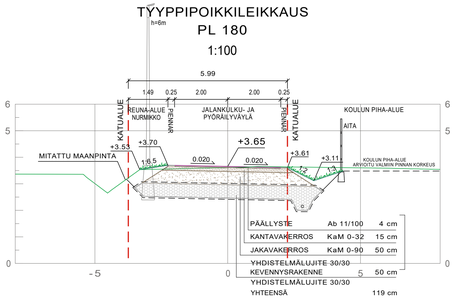

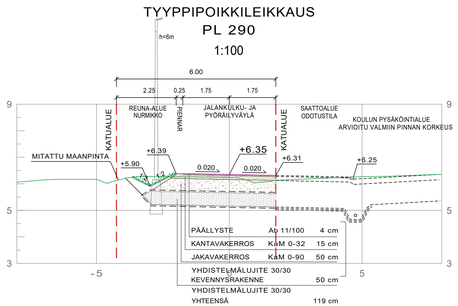

Koordinaatijärjestelmä: ETRS-GK23	Korkeusjärjestelmä: N2000
Kaup.osa/Kylä: Paikkari	Kortteli/Tila / Tontti/Rn:o
Viranomaisen arkistointimerkintöjä varten	
Rakennustoimenpide: Uudisrakentaminen	Piirustuslaji: Katusuunnitelma
Rakennuskohteen nimi ja osoite: Kurjenkaaren ja Merilänraitin kunnallistekniikan rakennussuunnitelma	Piirustuksen sisältö: Merilänraitti Pituusleikkaus
	Mittakaava: 1:1000 / 1:100
Raisio Vesi Oy	Päiväys: 11.11.2026
	Piir. n:o: K XIII 155
	Suunnittelijan allekirjoitus
	Ark n:o
	Piirt. / Tark. / Hyv.
SWECO Sweco Finland Oy TURKU	SUUNN. M.Söderholm; TARK. M.Katajamäki; HYV. M.Katajamäki; 11.11.2026
TIEDOSTO	SUUNN.ALA: TKA; TYÖ N:O: 25027855; PIIR.N:O; MUUTOS